

BETON VODA

projekt – Živé podchody

autoři – Tereza Saitzová, Markéta Mášová, Martin Činčár, Jan Samec, Štěpán Kyncl

ŽIVÉ PODCHODY

místo častých projevů vandalů

potřeba „nezničitelného“ materiálu

beton

dostat do podchodu více přírody


pocit jako při procházce

materiál – voda

voda může povrch betonu chránit
proti ilegálnímu vylepování, sprejování atd.


fungovat jako osvěžení pro kolemjdoucí

prameny, vlnky v erbu, časté deště
(voda je symbolem Karlových Varů)

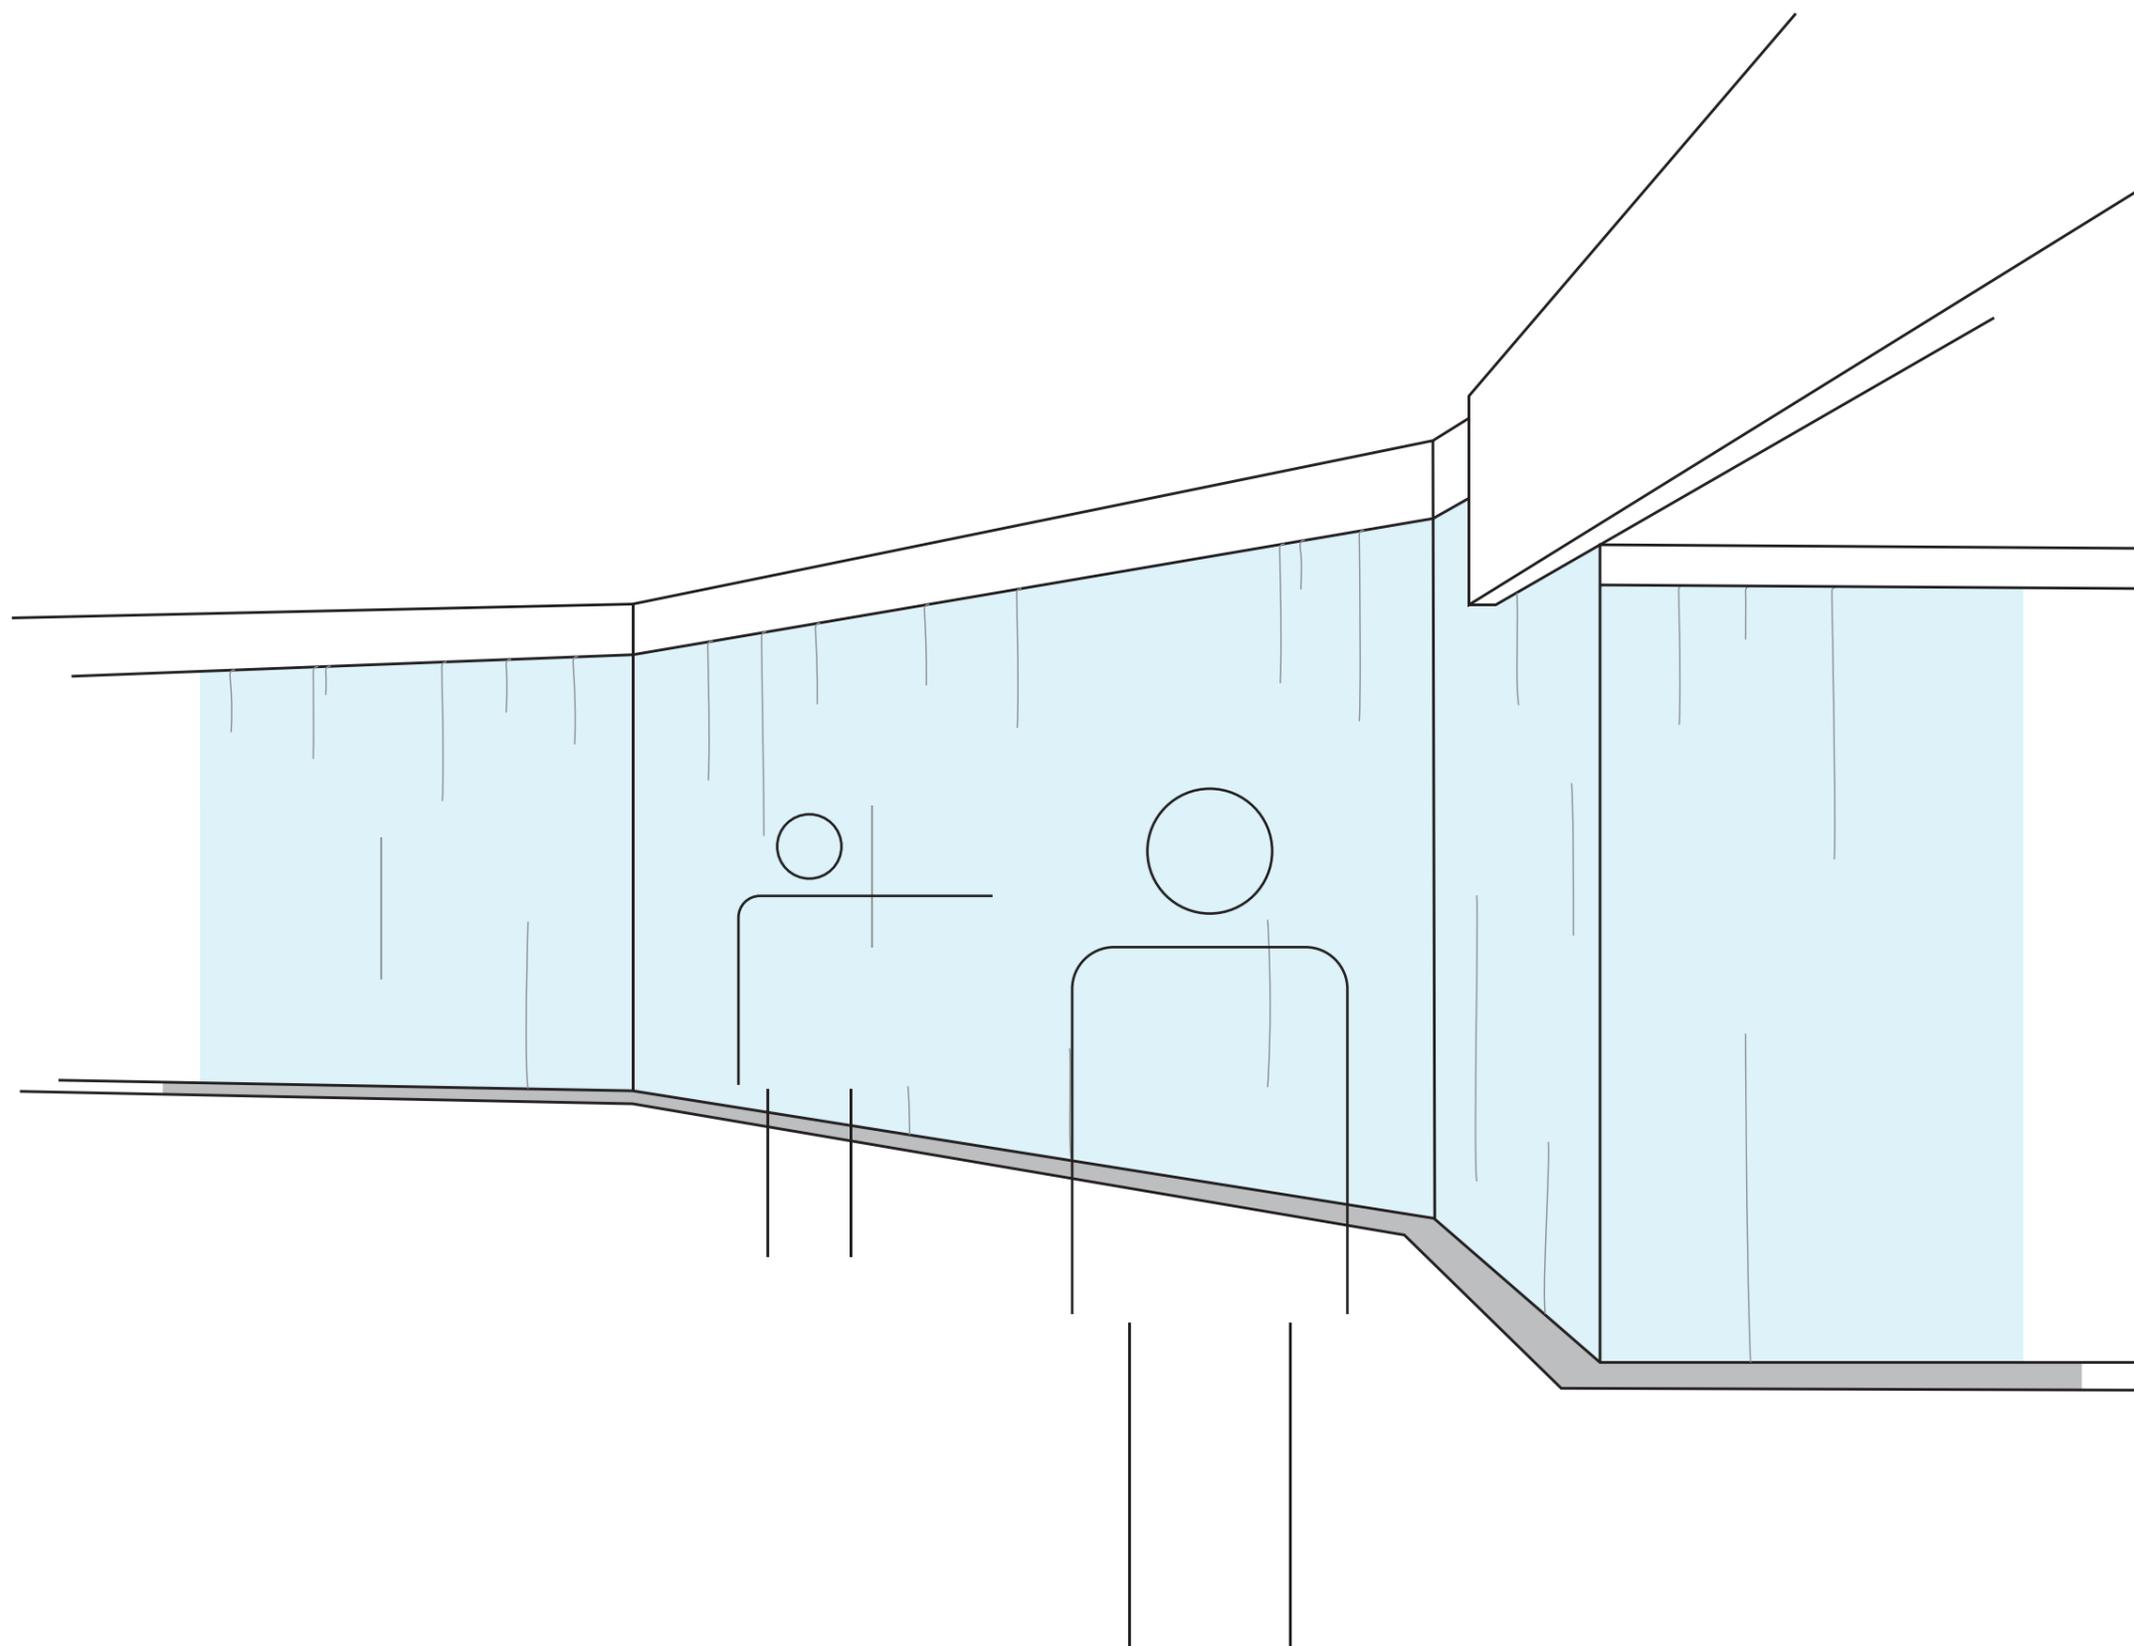


voda teče po stěnách, lidé se ji mohou dotknout


voda nestříká,
přetéká přes okraj

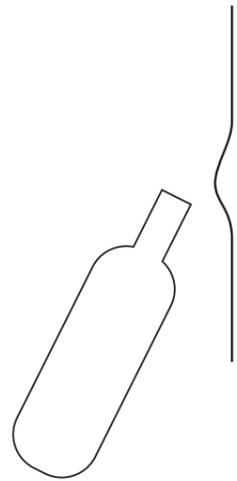


lehké vyboulení stěny,
pro natočení vody

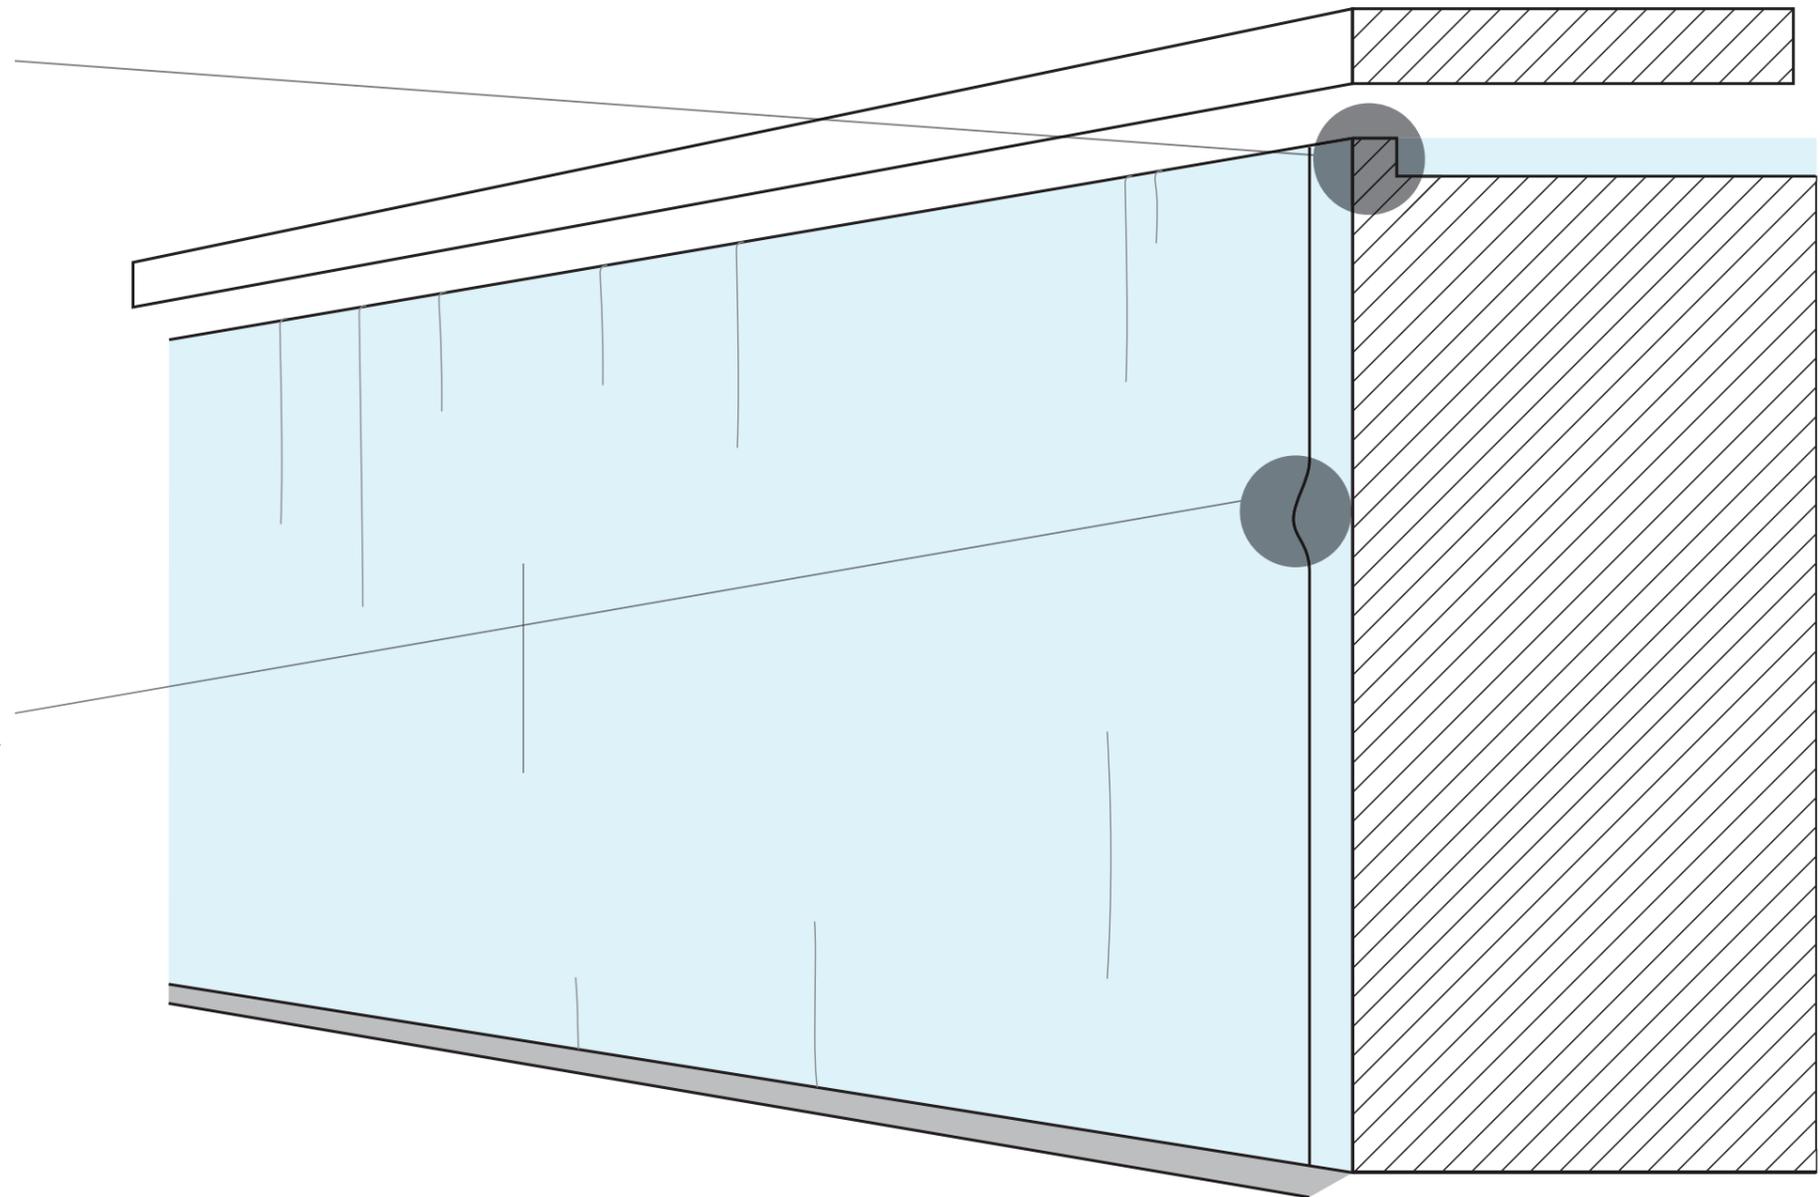


řez stěny

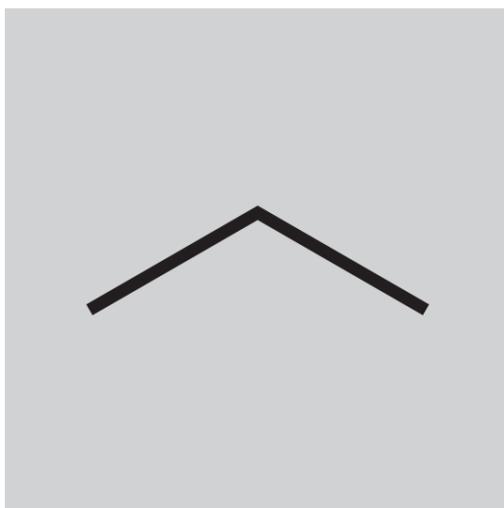

výřez do betonu, pro nasazovací lišty

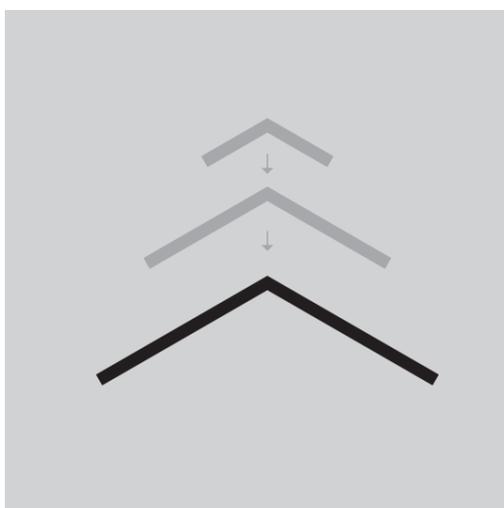



do tvaru „stříšky“ se mohou zasadit různé velikosti

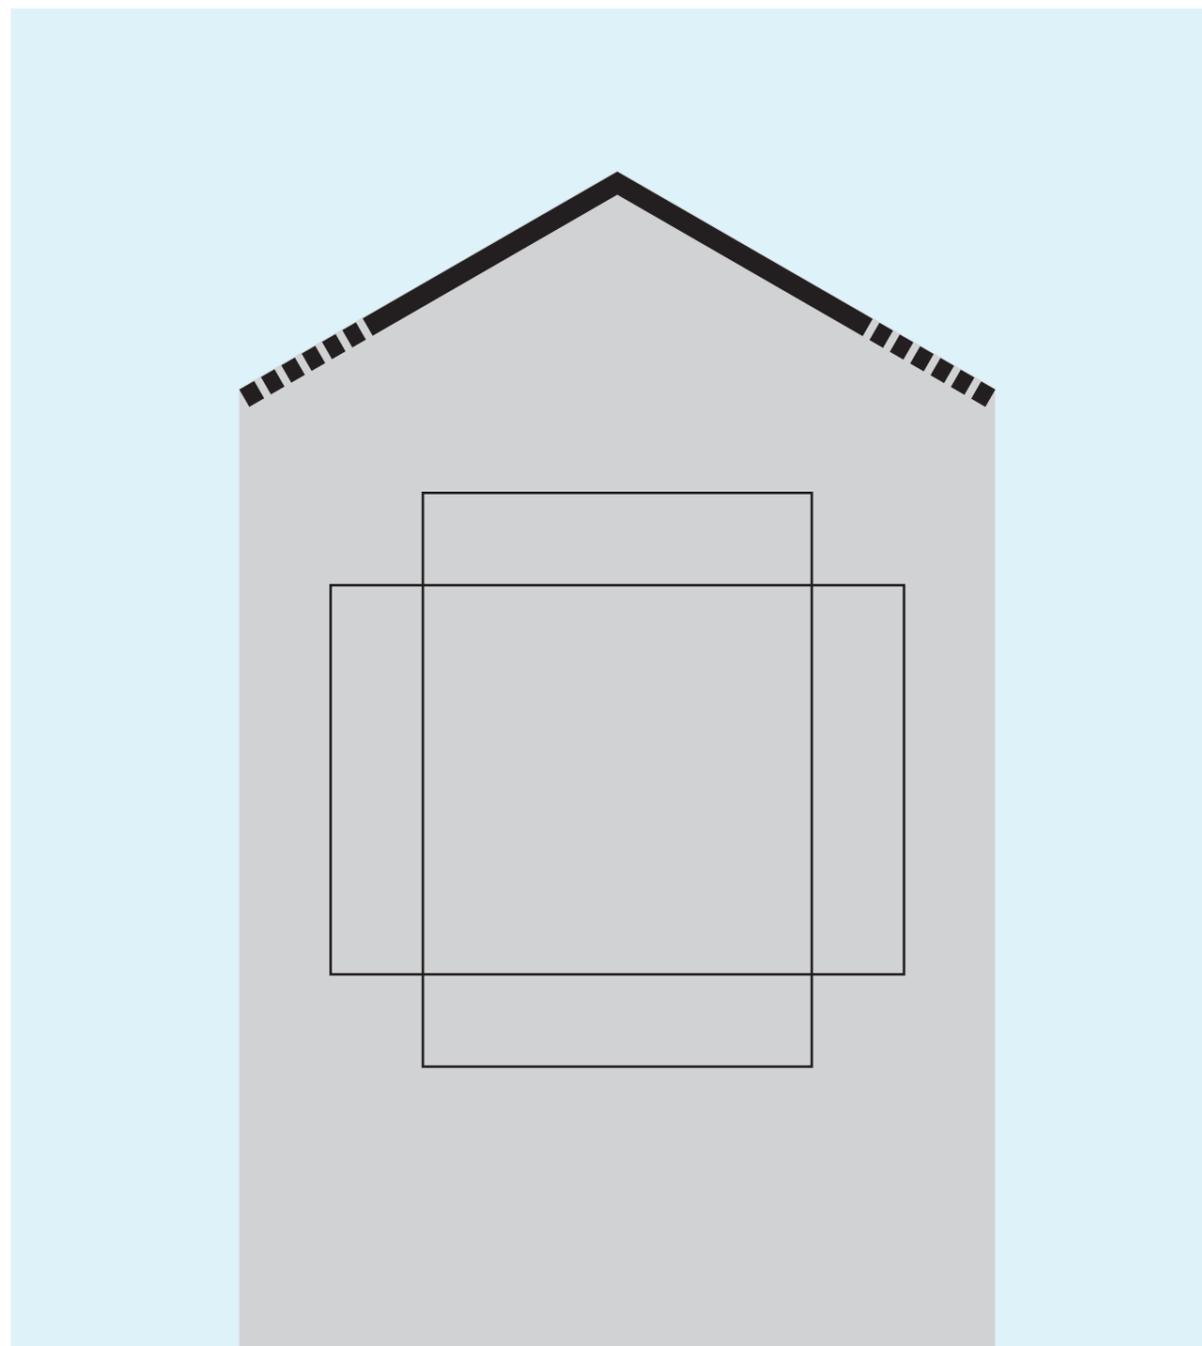


stříška zabraní vodě poničit vylepené dílo

úprava betonové plochy pro případný výlep

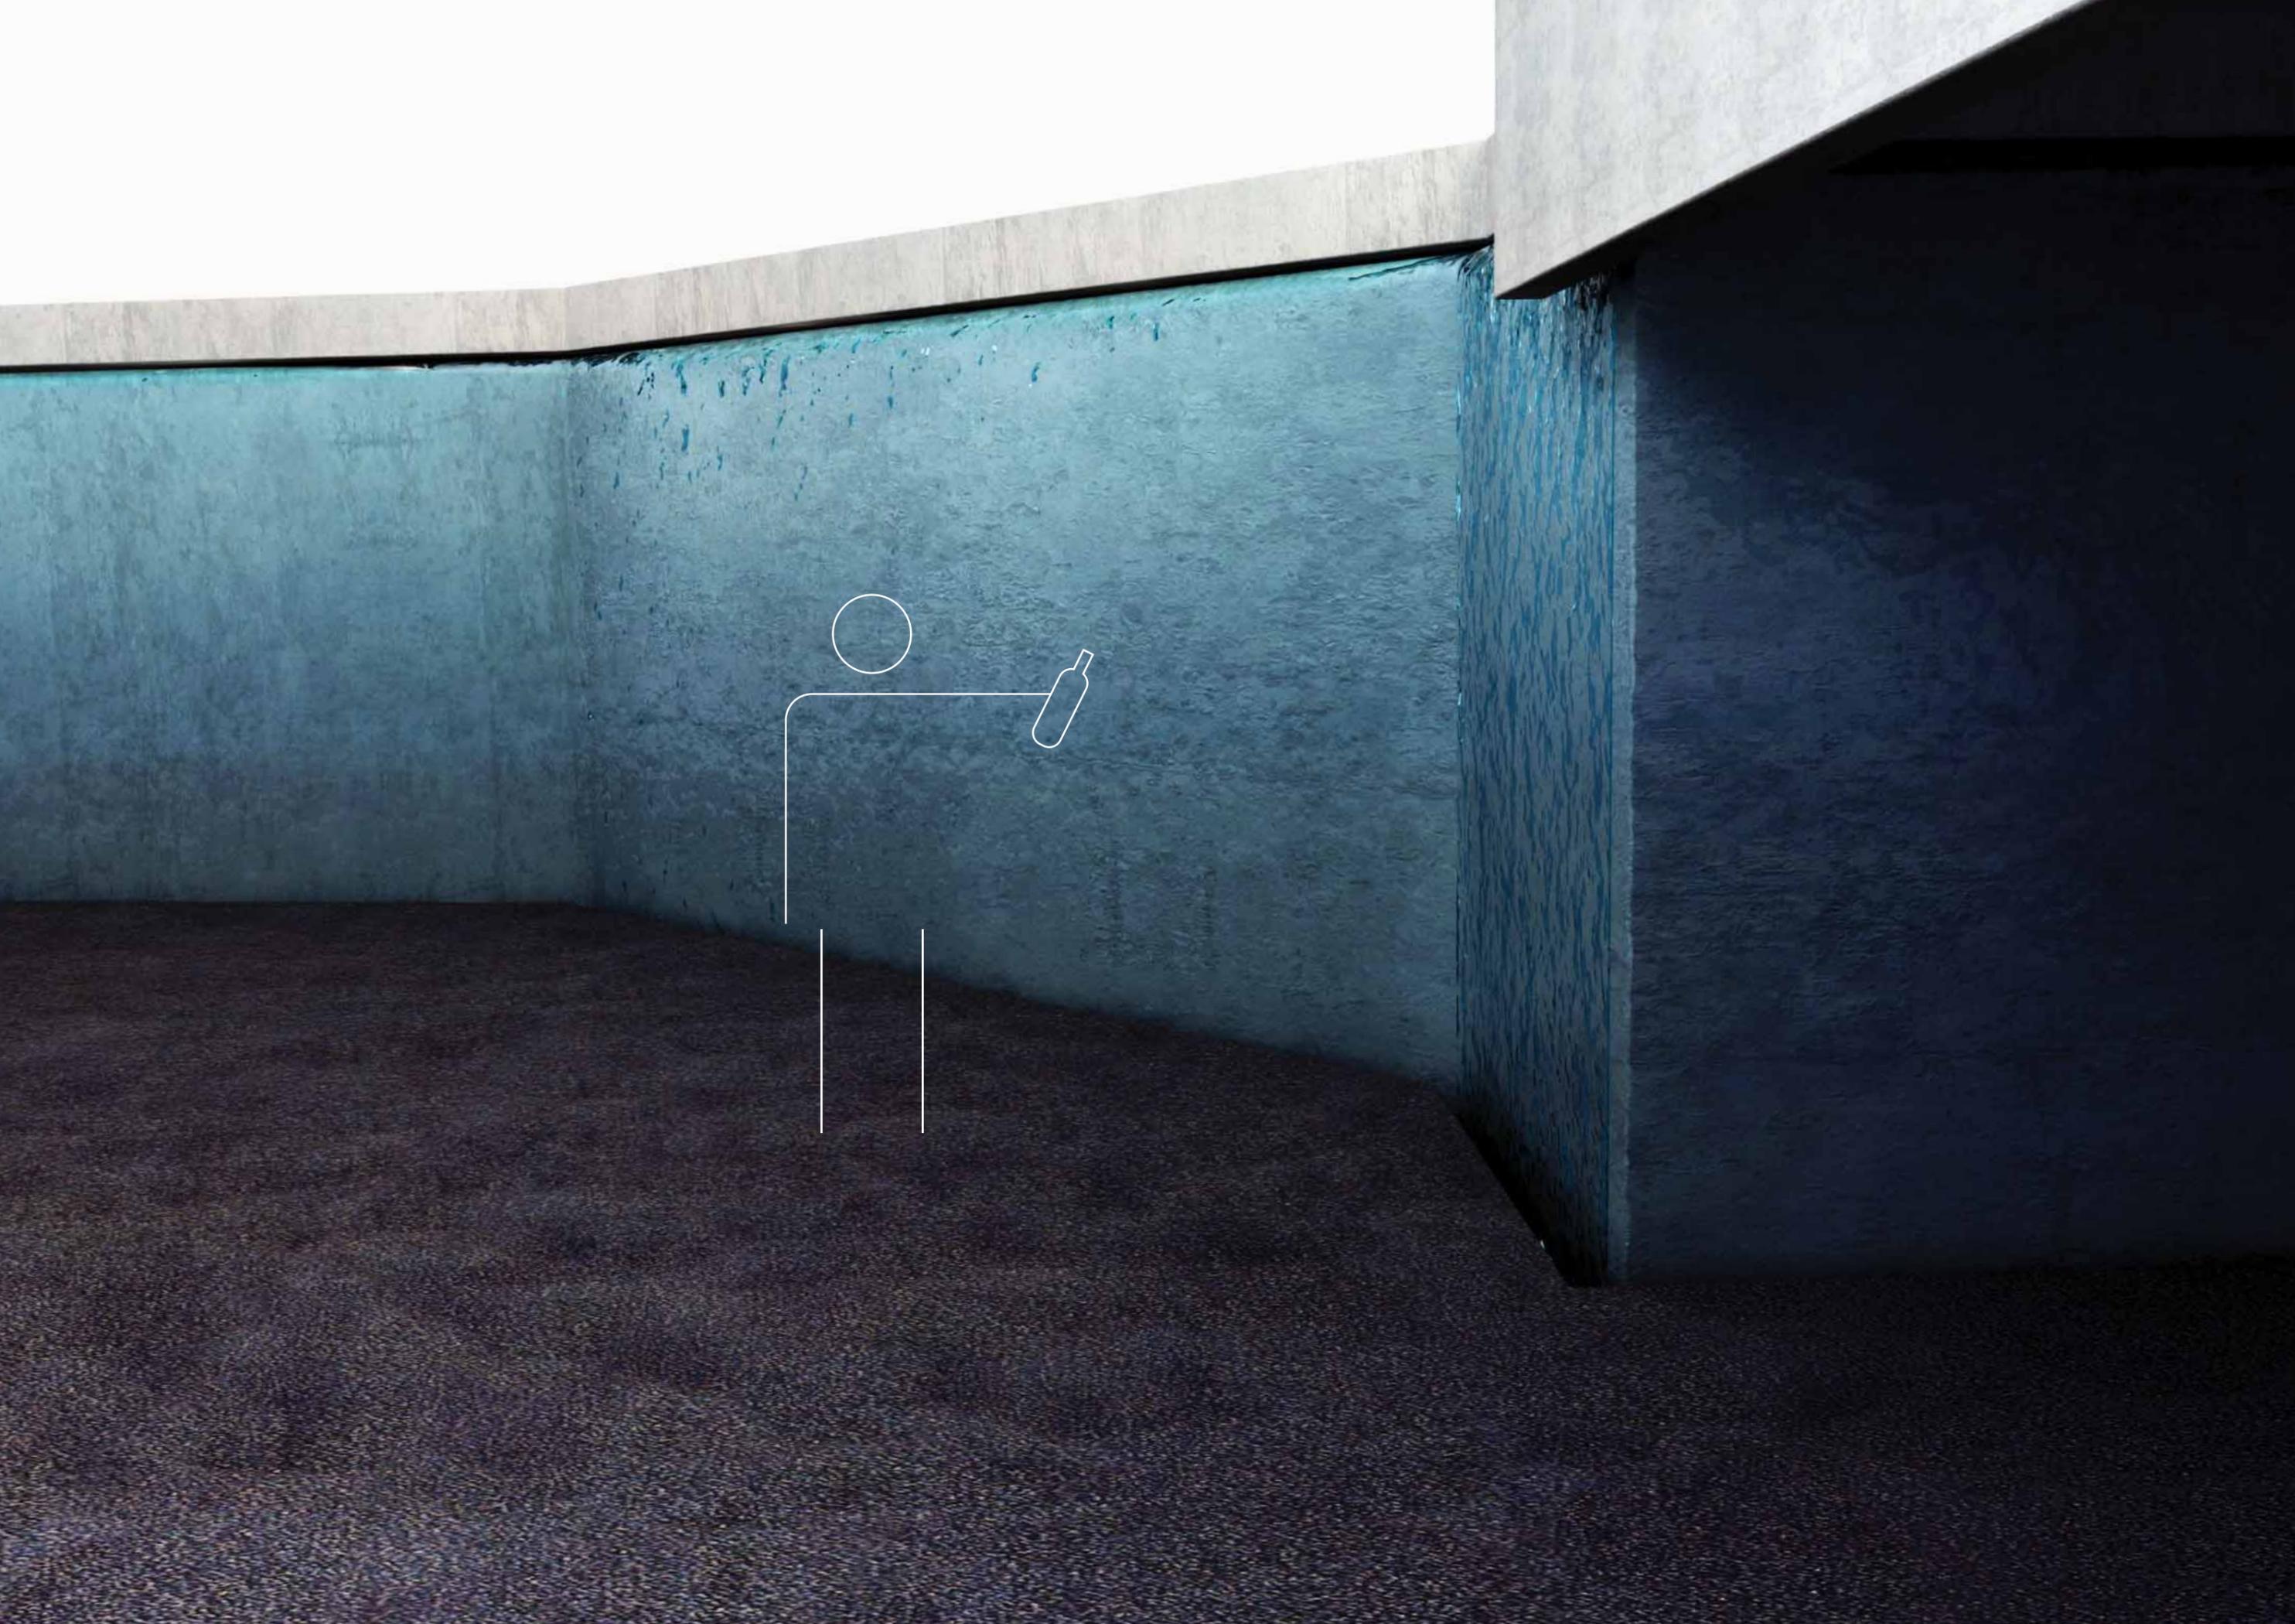

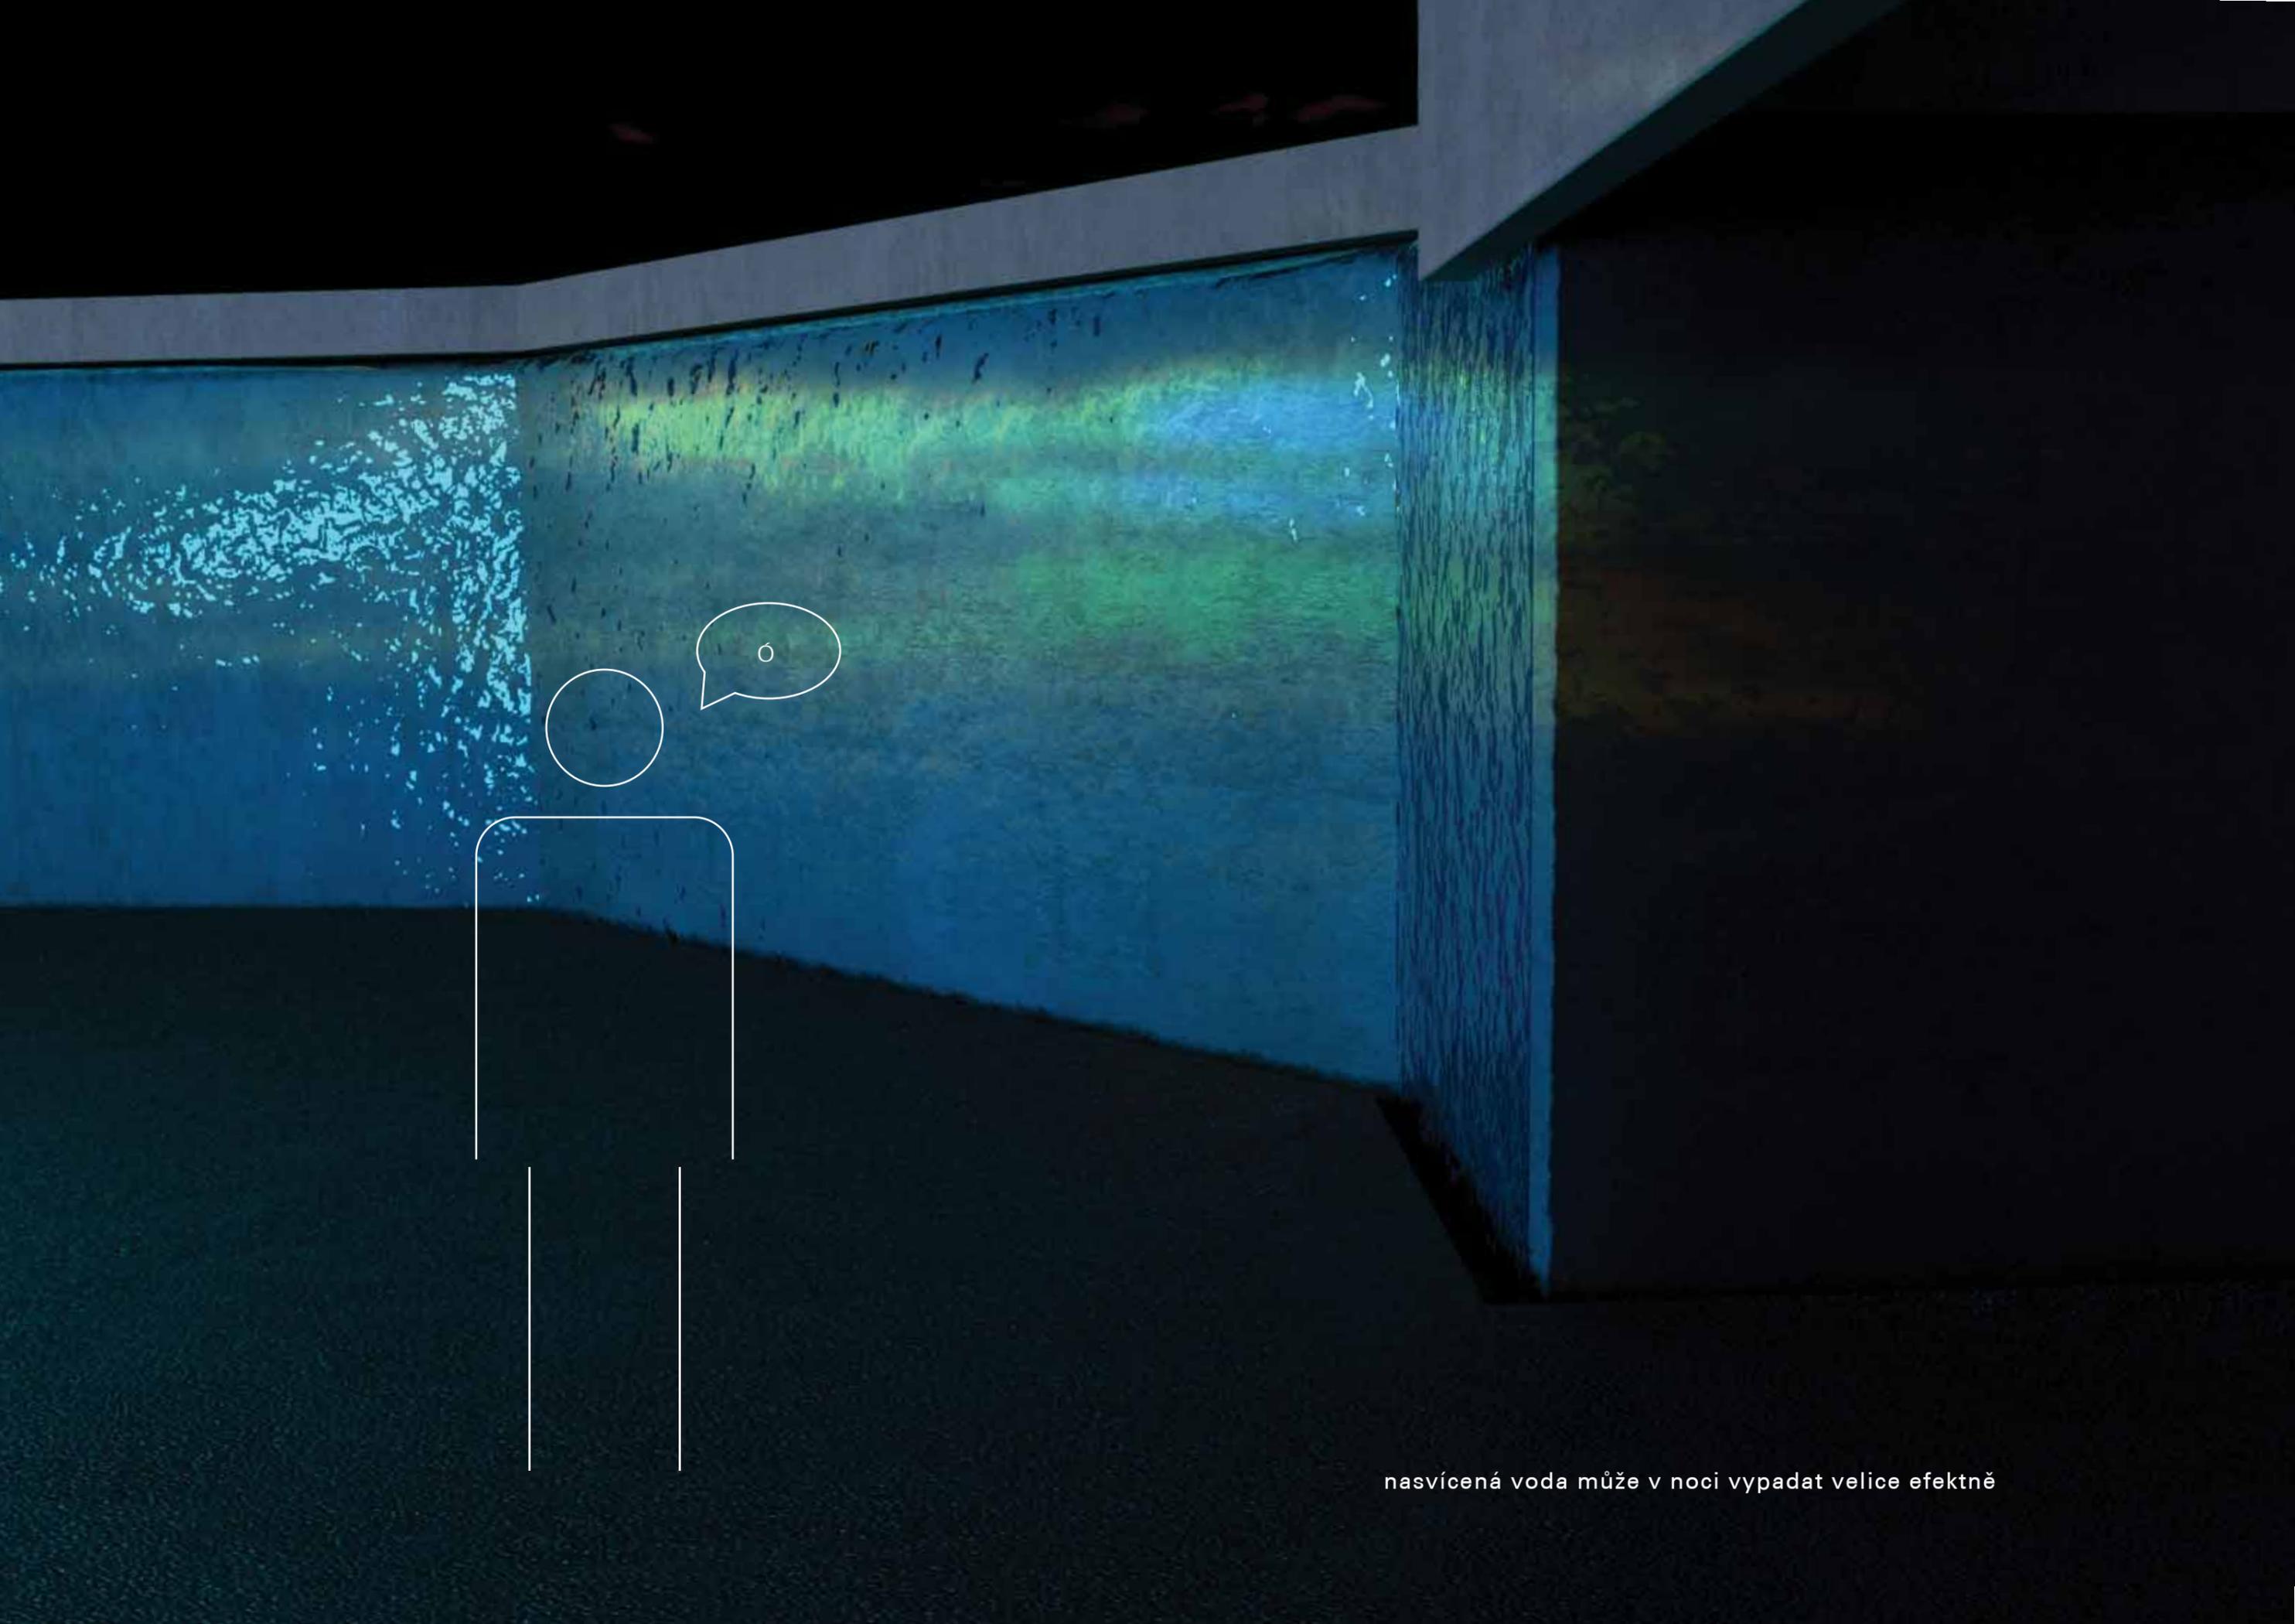

nasvícená voda může v noci vypadat velice efektně

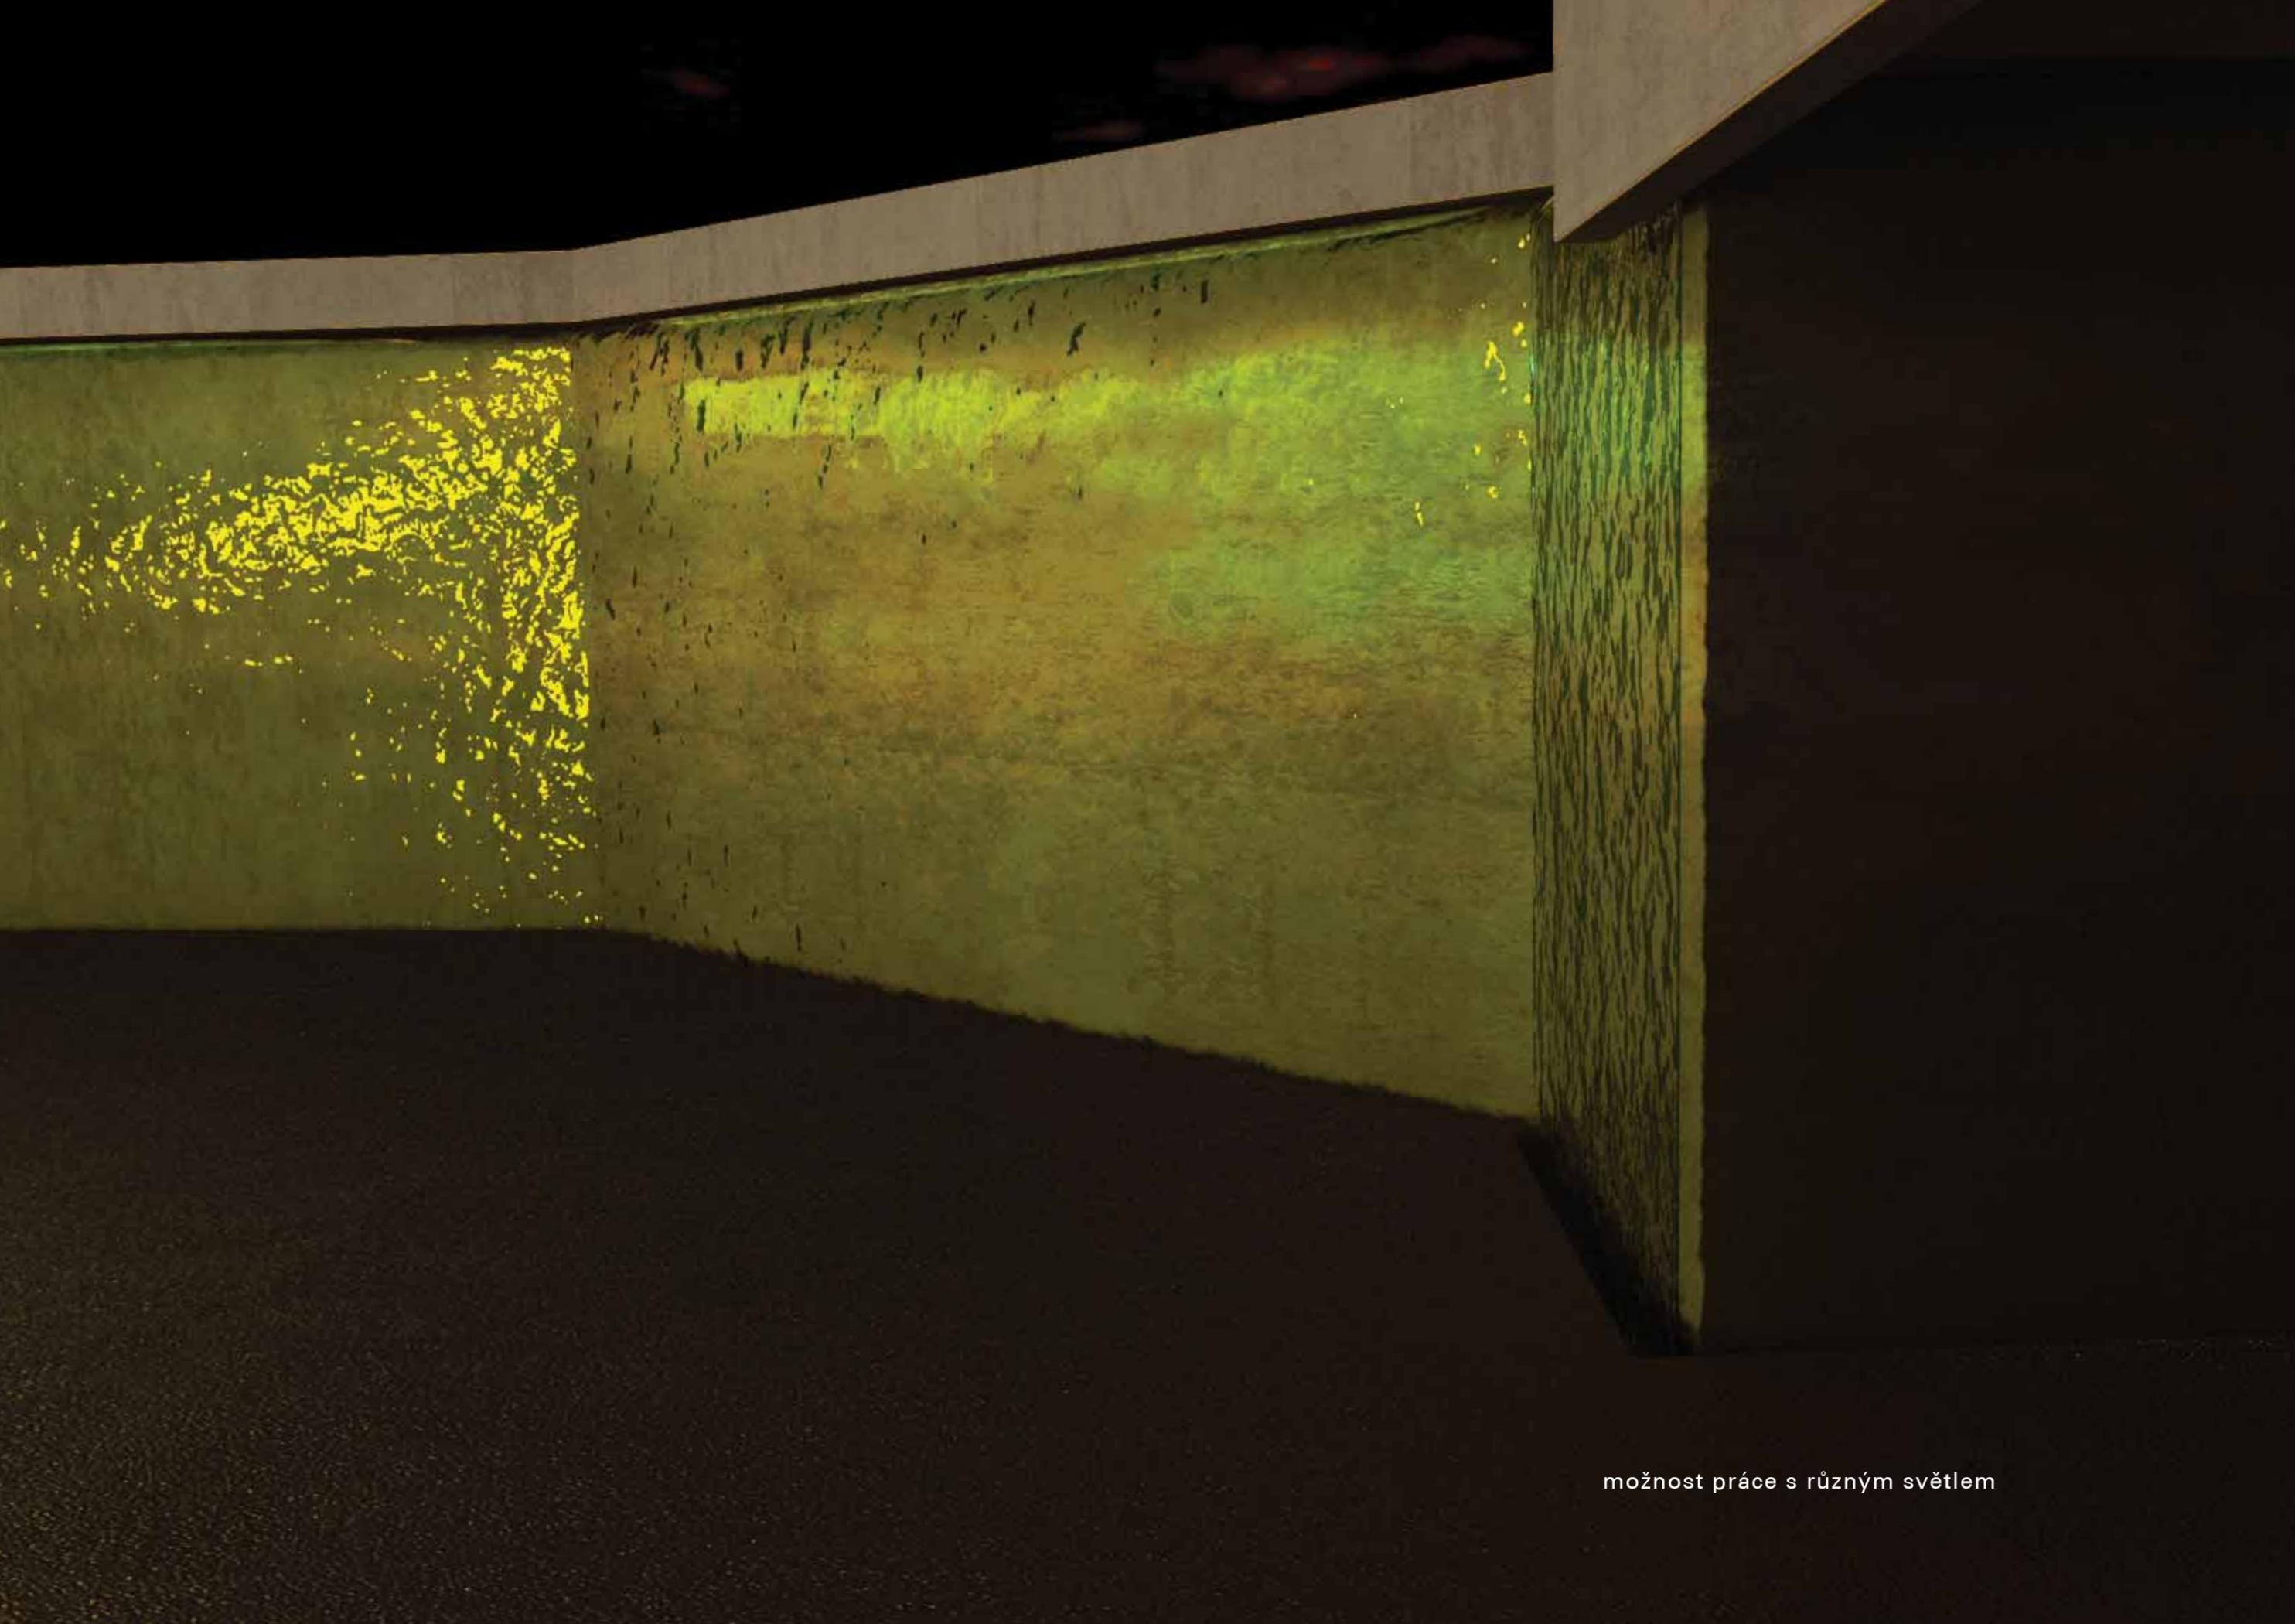

možnost práce s různým světlem